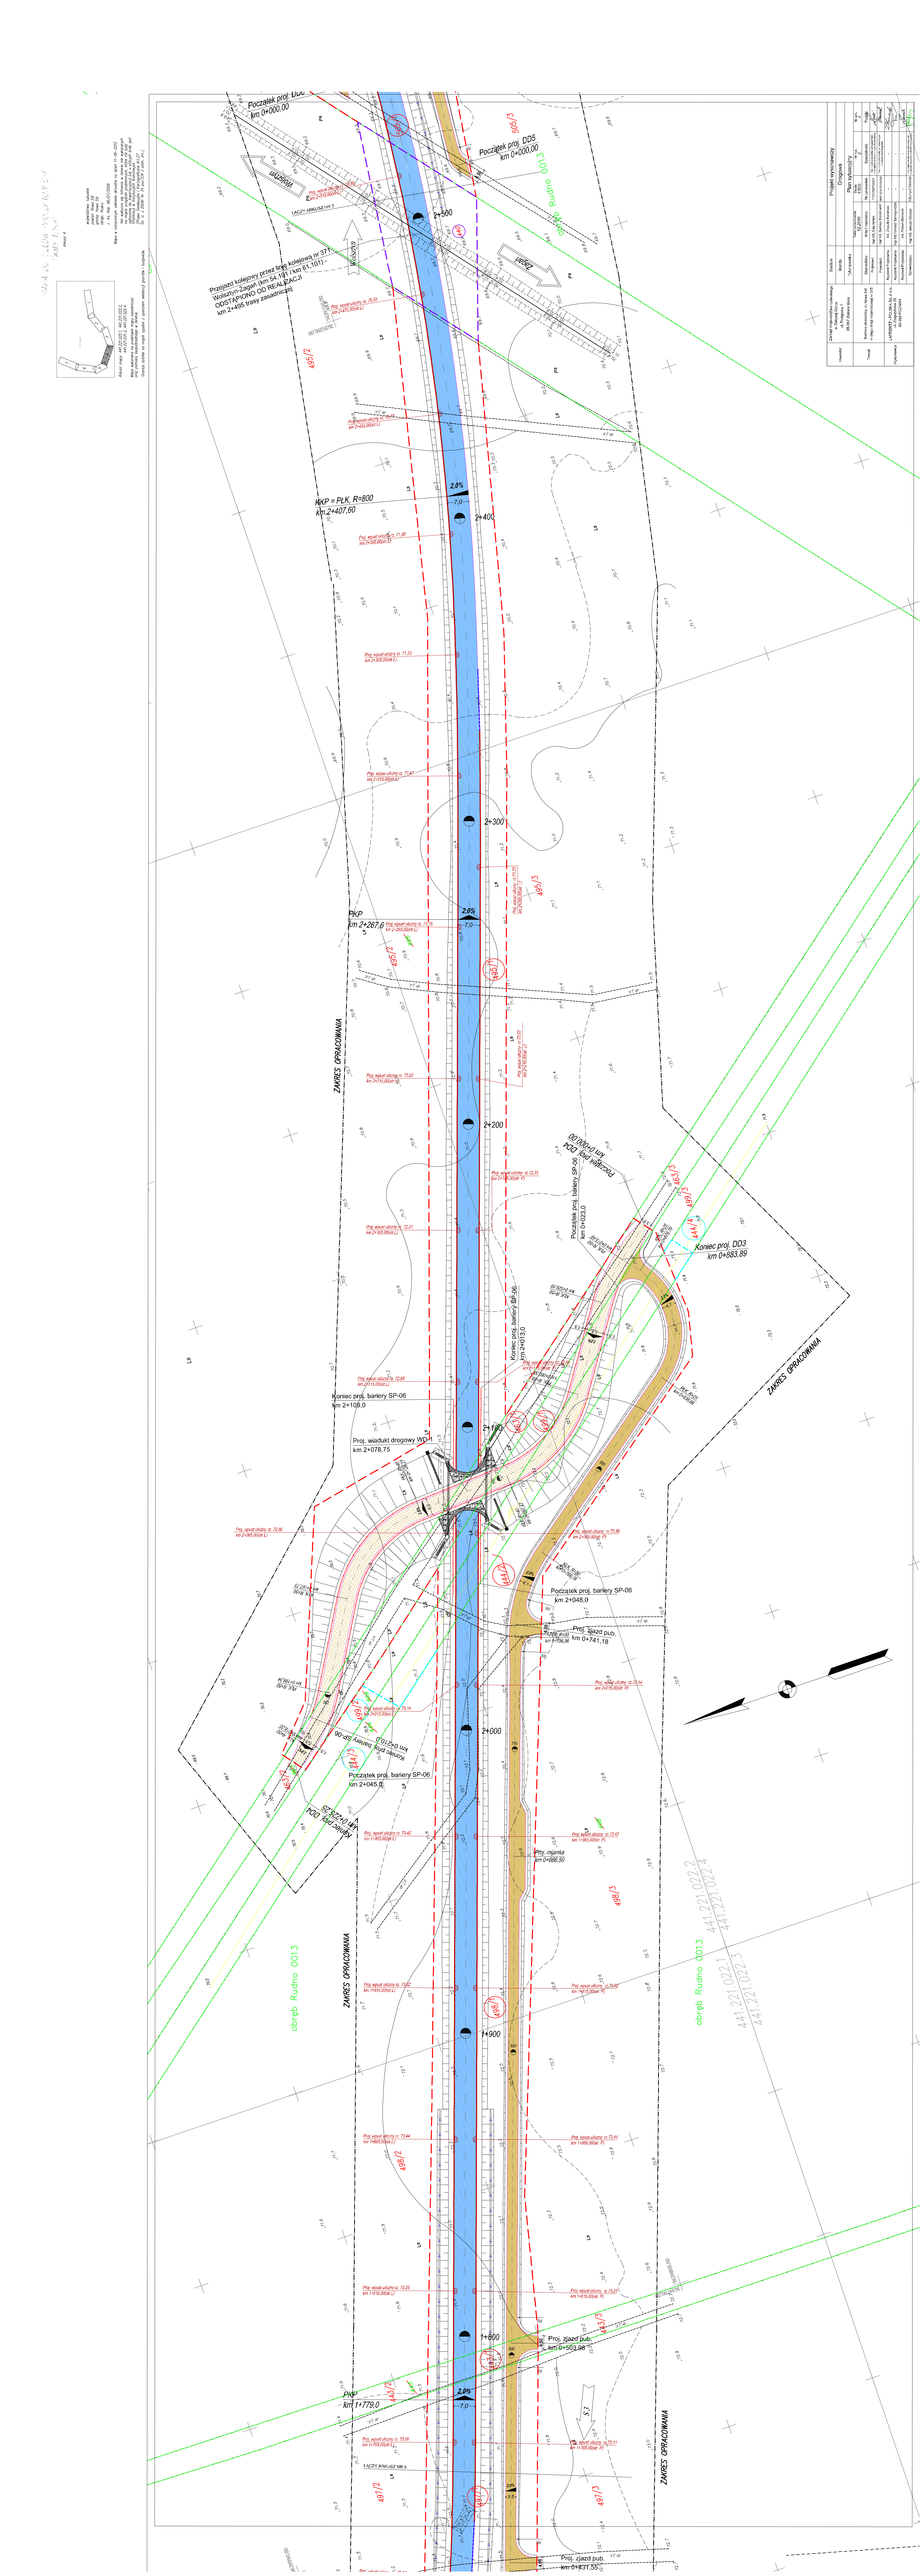
Początek proj. DO0
km 0+000.00
Początek proj. DO5
km 0+000.00
Początek proj. DO3
km 0+000.00
obręb Rudno 0013
WARSZAWA
PRZEMYŚL
Przejazd kolejowy przez tory kolejowe nr 311
Wodzisław-Zagaje (km 54,191 i km 51,101)
ODSTĄPIONO OD REALIZACJI
km 2+469 wraz zdalnością
1+500
2+400
2+300
2+200
2+100
2+000
1+900
1+800
PKP
km 2+267.6
PKP
km 1+770.0
PKP = PLK R=800
km 2+407.60
ZAKRES OPRACOWANIA
Koniec proj. bariery SP-06
km 2+105.0
Proj. wiadukt drogowy WD-1
km 2+078.75
Początek proj. bariery SP-06
km 2+045.75
Początek proj. bariery SP-06
km 2+048.0
Koniec proj. bariery SP-06
km 2+013.0
Początek proj. bariery SP-06
km 0+020.0
Koniec proj. DO3
km 0+883.89
Proj. zjazd pub.
km 0+741.18
Proj. zjazd pub.
km 0+903.98
Proj. zjazd pub.
km 0+837.55
Proj. chodnik
km 0+980.00
Proj. wiadukt drogowy WD-1
km 2+078.75
Proj. wiadukt drogowy WD-1
km 2+078.75
Proj. wiadukt drogowy WD-1
km 2+078.75