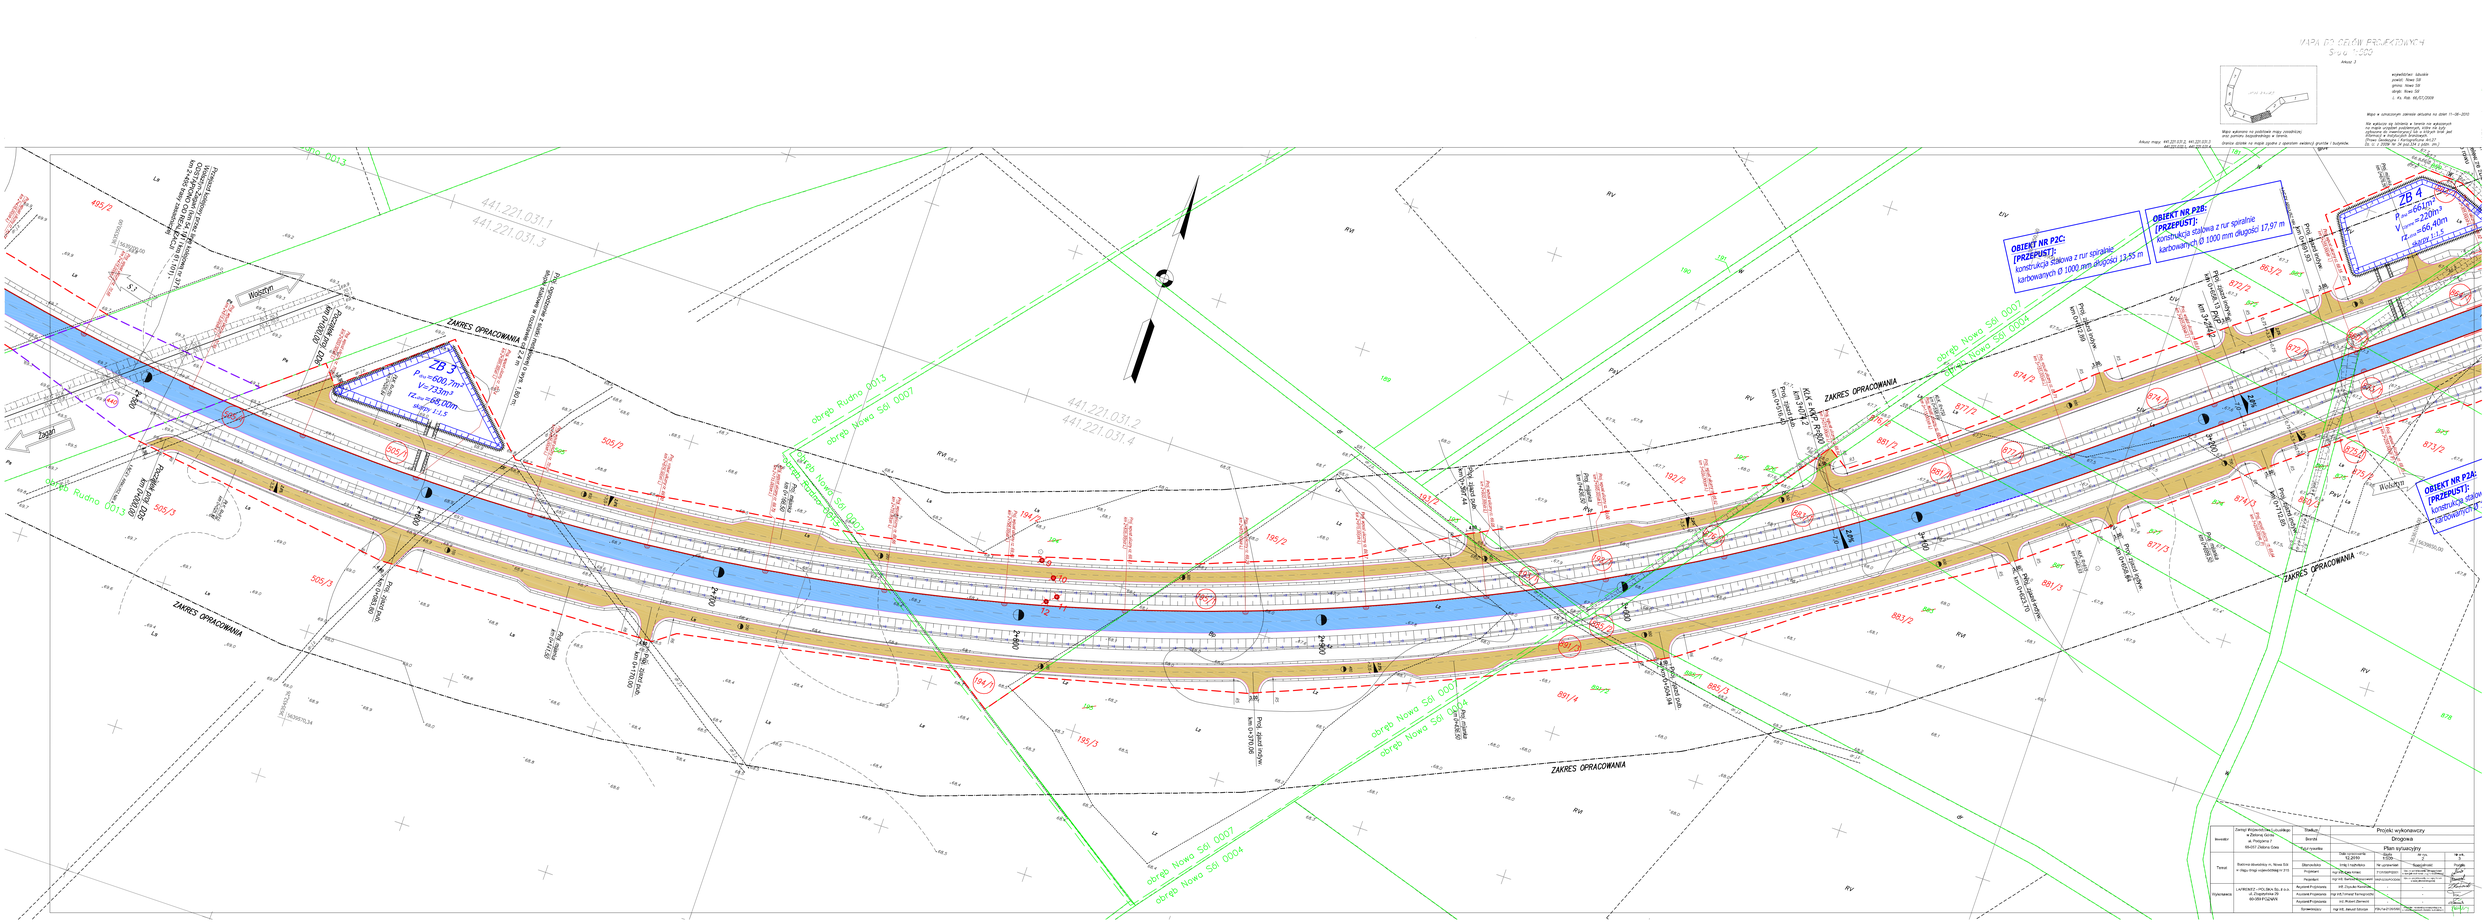
MAPA DO CELÓW PROJEKTOWYCH
Arkusz 1
ZB 3
P=600,7m²
V=733m³
r2 =-90,00m
skarpa 1:1,5
ZB 4
P=661m²
V=220m³
r2 =-66,40m
skarpa 1:1,5
OBIEKT NR P2C:
(PRZEPUST):
konstrukcja stalowa z rur spiralnie karbowanych Ø 1000 mm długości 13,85 m
(PRZEPUST):
konstrukcja stalowa z rur spiralnie karbowanych Ø 1000 mm długości 17,97 m
(PRZEPUST):
konstrukcja stalowa
ZAKRES OPRACOWANIA
obręb Rudno 0013
obręb Nowa Sól 0007
obręb Nowa Sól 0004
Projektowana kanalizacja deszczowa Ø 400 PVC
